COMUNE DI VALFENERA
Provincia di Asti

PIANO REGOLATORE CIMITERIALE
LOCALITA' CONCENTRICO
VARIANTE N. 1

Progetto: Planimetria e prospetto

L'AMMINISTRAZIONE: *IL RESPONSABILE DEL PROCEDIMENTO:*

Adottato con D.C.C. n_____ del_____

Approvato con D.C.C. n_____ del_____

TAVOLA 4 *SCALA* 1:200 *DATA:* Novembre 2015

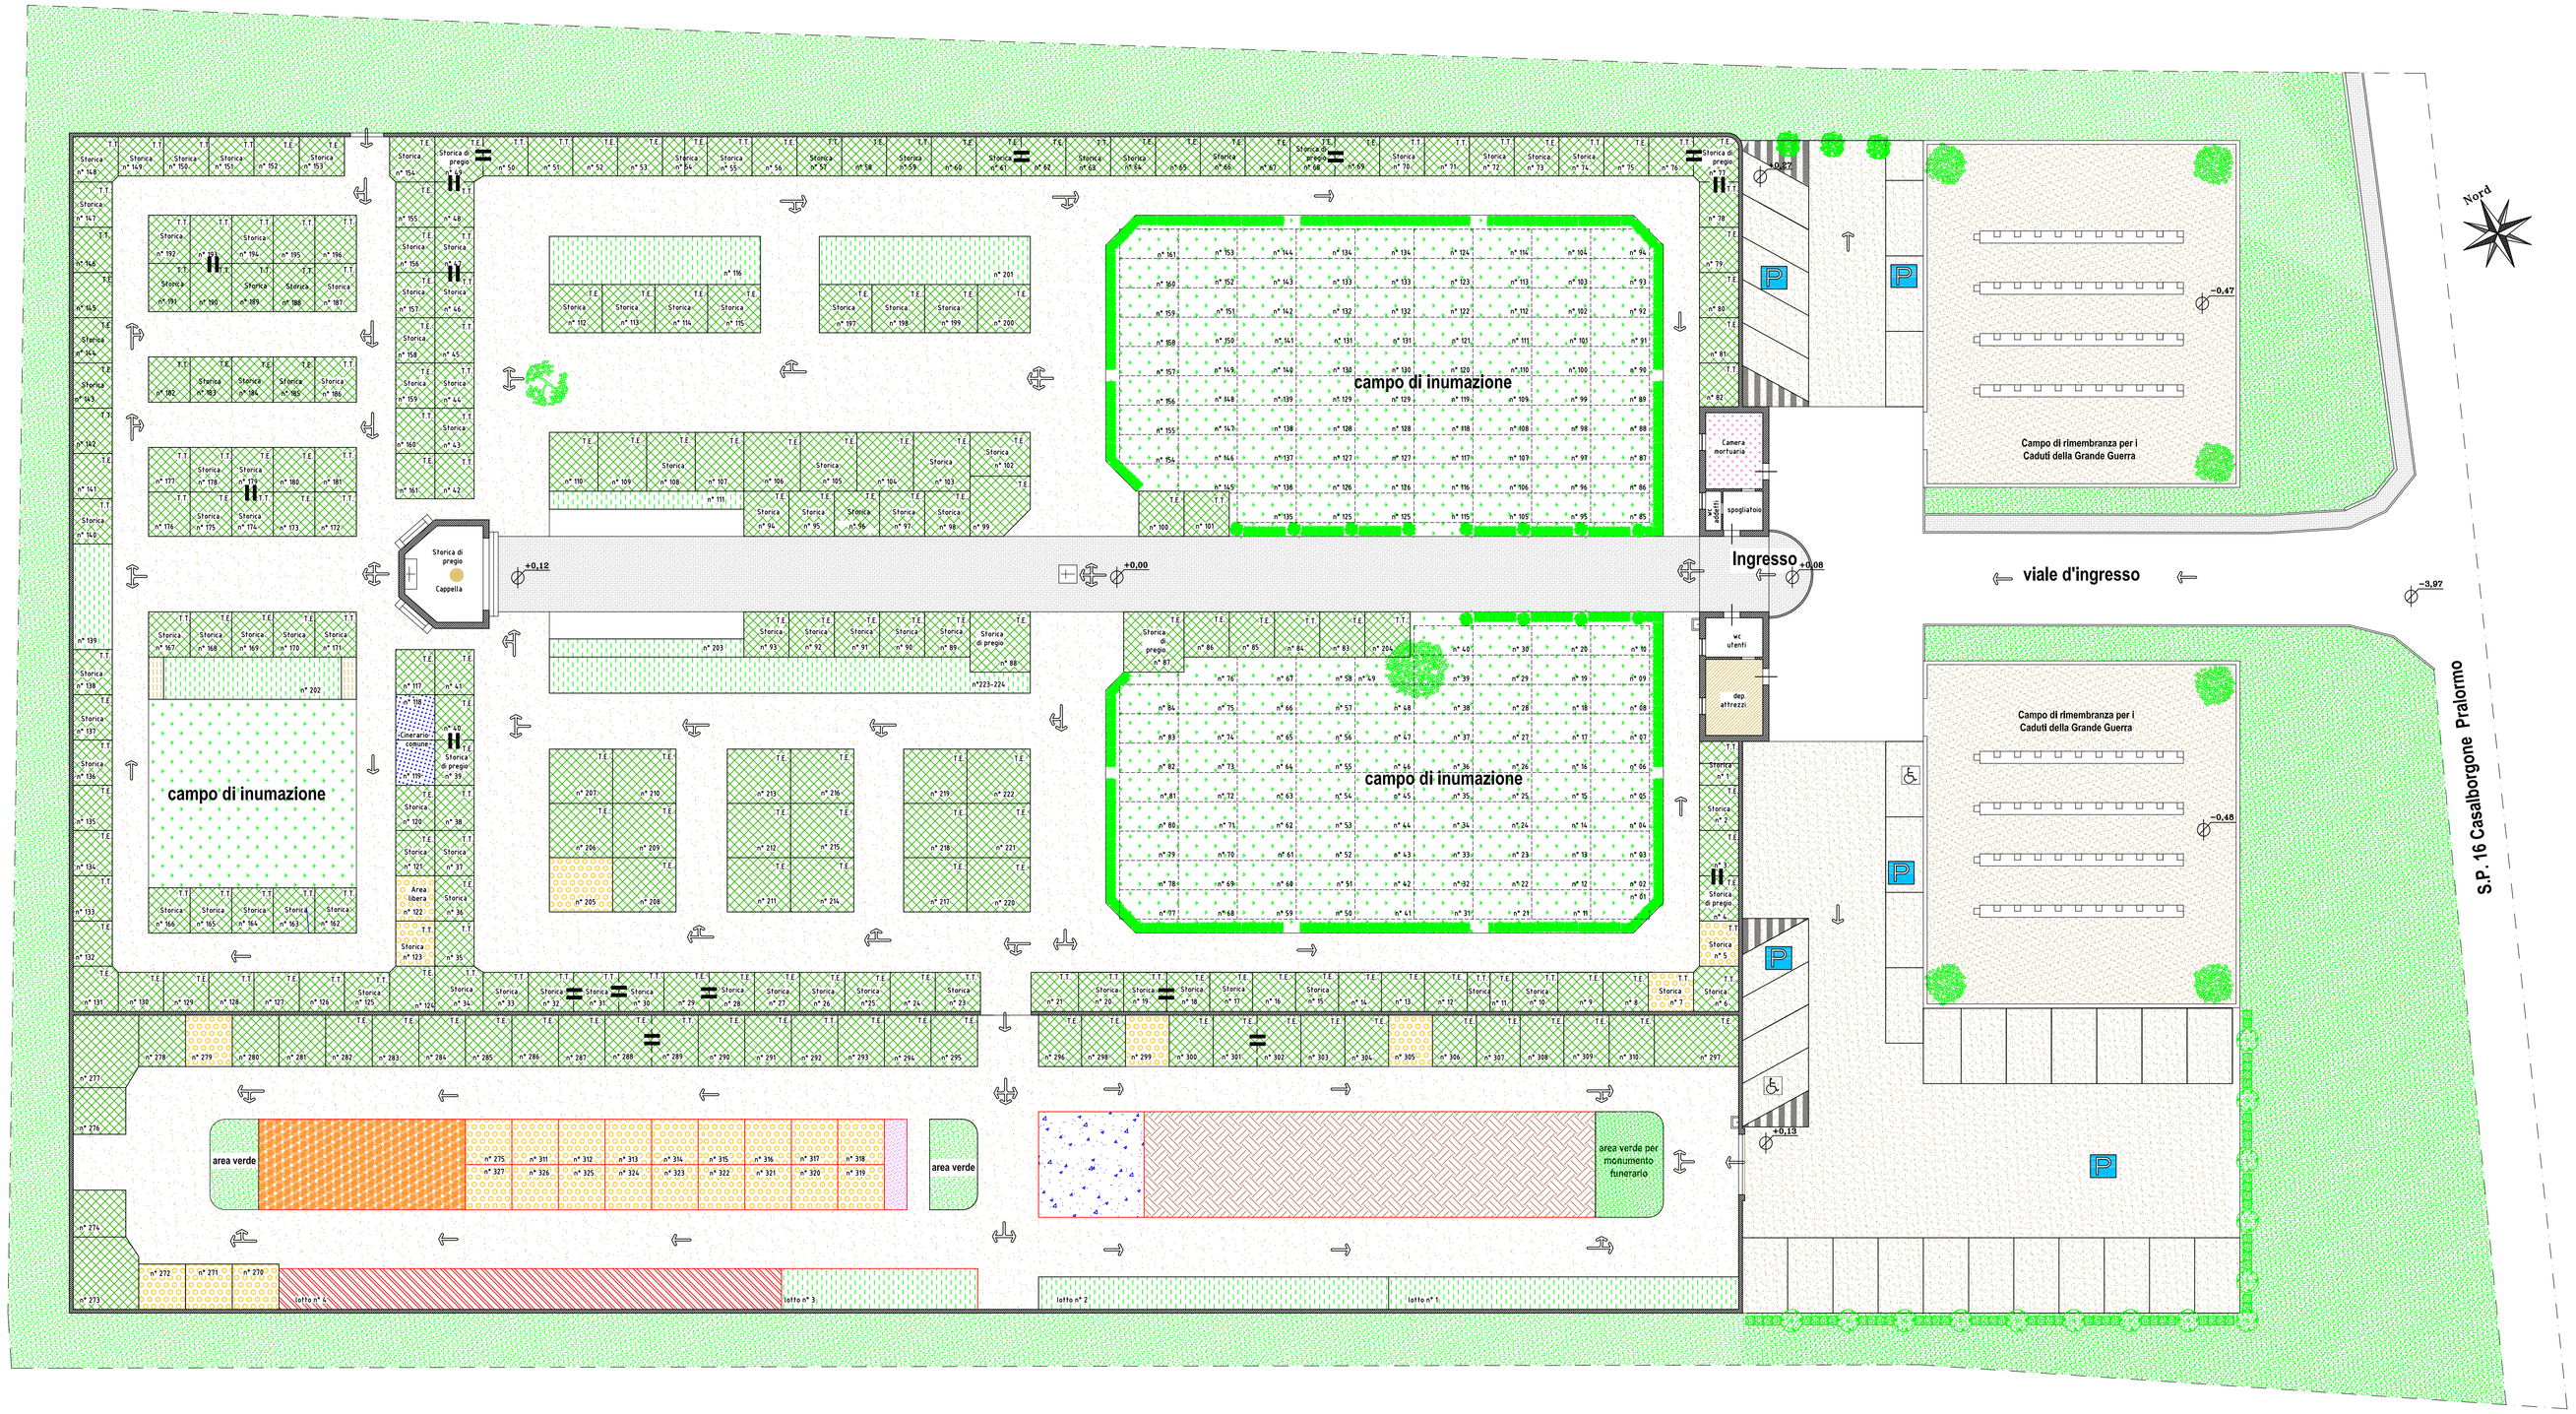

Legenda:

T.T.: tombe a terra
T.E.: tombe in elevazione

- zone d'erba
- loculi
- tombe di famiglia
- campo comune
- cellette ossario
- viali con ghiaia
- viali con autobloccanti
- camera mortuaria
- deposito attrezzi
- ossario comune
- edicole in previsione
- loculi in previsione
- spazio destinato ad altre comunità religiose
- cellette cinerarie in progetto
- cinerario comune in progetto
- area disponibile per inumazione in caso di eventi eccezionali
- fontanella
- percorso accessibile
- unione di tombe a formare tombe doppie e/o triple
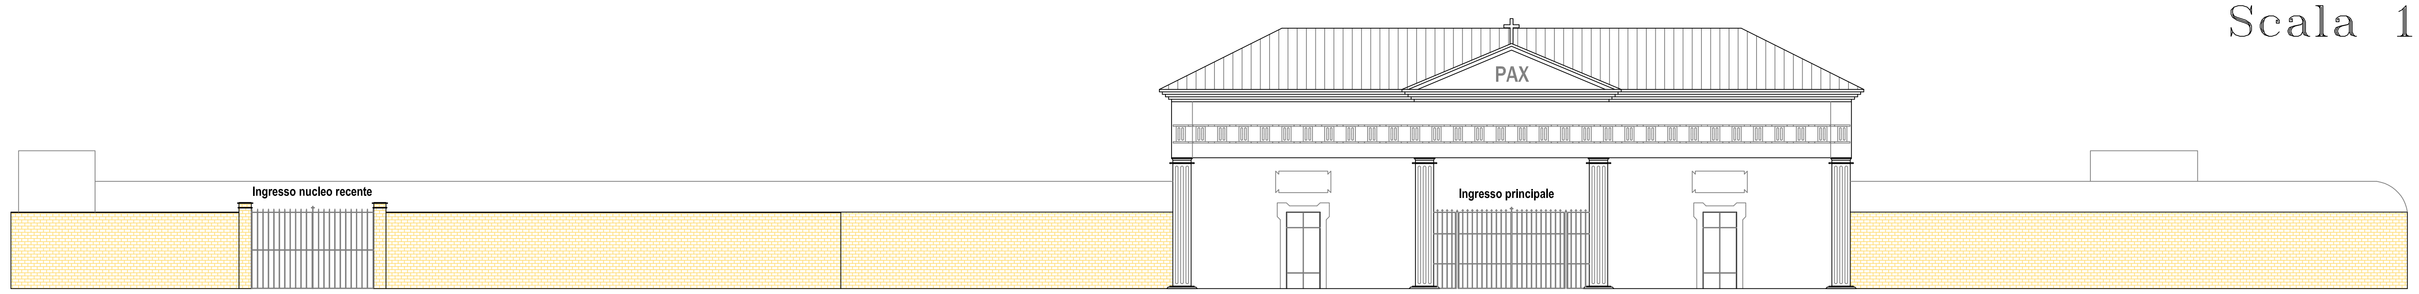
PROSPETTO INGRESSO
Scala 1: 100